


附件一、海上臨時浮燈標佈設座標及平面圖

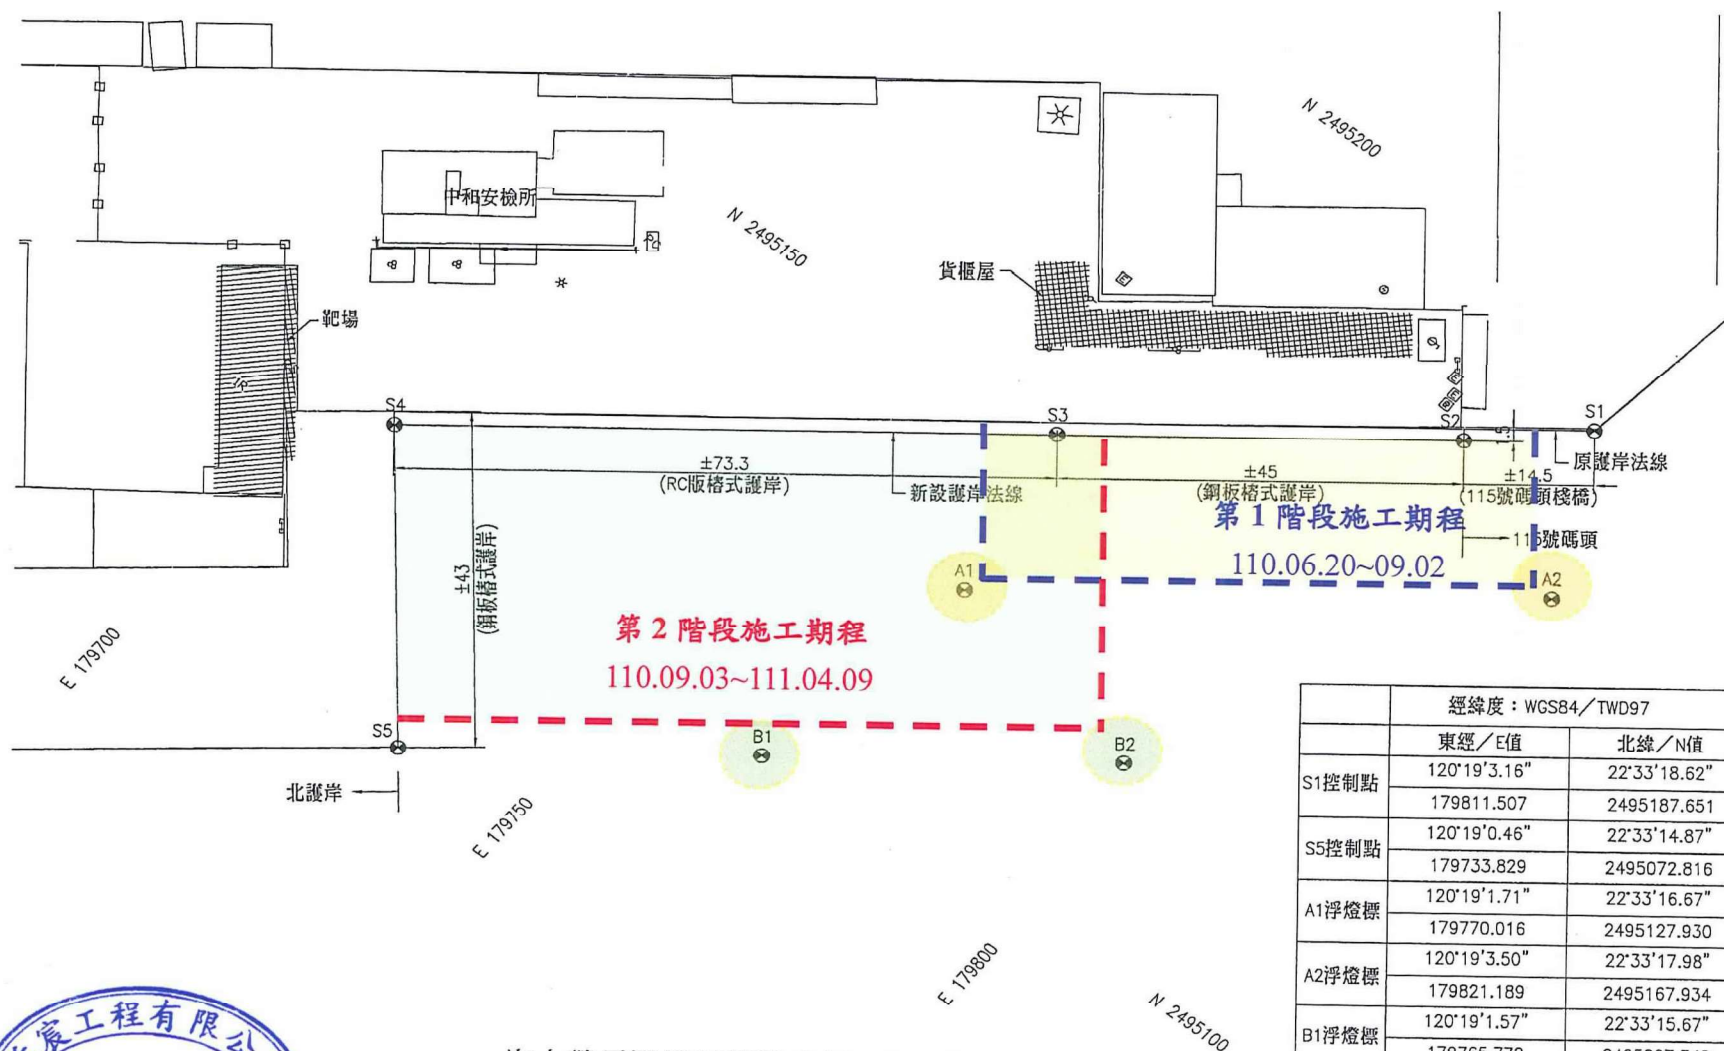

海上警示浮燈標佈設座標及平面圖

