障礙物清除及導航浮燈標佈放-發布航船布告平面圖:

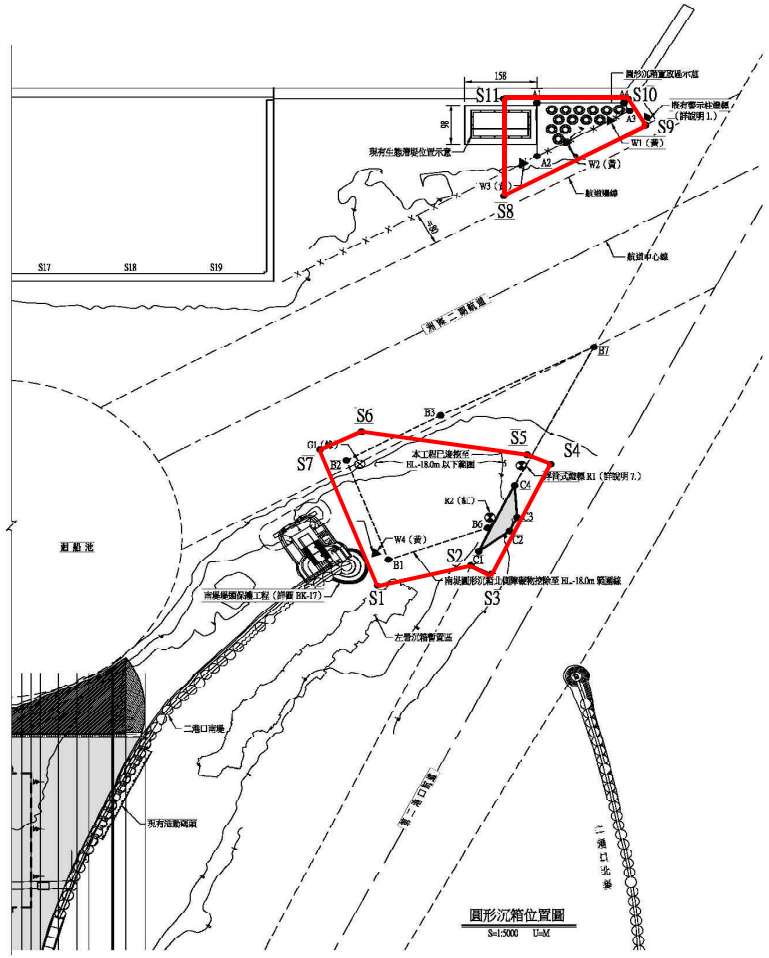

圓形沉箱置放區控制點座標（TWD67 系統）

編號	N	E
A1	2494018.92	176154.51
A2	2494100.94	176263.03
A3	2494193.27	176049.59
A4	2494170.67	176039.82

浚挖範圍控制點座標（TWD67 系統）

編號	N	E
B1	2494454.96	177270.26
B2	2494230.91	177125.59
B3	2494327.11	176911.47
B6	2494580.69	177076.62
B7	2494490.34	176571.88
C1	2494599.83	177133.82
C2	2494623.55	177053.86
C3	2494615.34	177015.71
C4	2494562.60	176954.62

海上柱式浮燈標座標表（TWD67 系統）

圖例	點位	N	E	浮燈標型式
▲	W1（黃）	2494173.80	176094.60	柱式，特殊浮燈標
▲	W2（黃）	2494130.13	176195.56	柱式，特殊浮燈標
▲	W3（黃）	2494086.46	176296.52	柱式，特殊浮燈標
▲	W4（黃）	2494422.48	177273.79	柱式，特殊浮燈標
⊗	R2（紅）	2494568.30	177051.35	柱式，導航浮燈標
⊗	G1（綠）	2494260.09	177115.55	柱式，導航浮燈標

浚挖範圍及海上柱式浮燈標施工控制點座標

編號	TWD67		WGS84	
	N	E	東經	北緯
S1	2494476.211	177337.236	120:18:05.64407	22:32:48.45182
S2	2494608.246	177172.925	120:17:59.87158	22:32:52.71932
S3	2494657.128	177162.409	120:17:59.49551	22:32:54.30689
S4	2494592.991	176864.285	120:17:49.07163	22:32:52.17619
S5	2494537.571	176876.208	120:17:49.49805	22:32:50.37628
S6	2494213.663	177047.854	120:17:55.55879	22:32:39.87211
S7	2494168.616	177138.783	120:17:58.74862	22:32:38.42149
S8	2494103.402	176386.378	120:17:32.42587	22:32:36.18595
S9	2494242.659	176056.993	120:17:20.87459	22:32:40.66237
S10	2494171.292	176026.820	120:17:19.83042	22:32:38.33752
S11	2493955.128	176190.199	120:17:25.58442	22:32:31.33520

修正			
版次	日期	修正者	內容
△1	111.06		本圖為新增，依 111.06.08 高港設計字第 1113331943 號函辦理

機關：臺灣港務股份有限公司 高雄港務分公司

專業管理審核：台灣世曦工程顧問股份有限公司

設計單位：宇泰工程顧問有限公司

品保		繪圖 黃愛玉	111.04	審定	111.04
校核		校核	111.04	核定	111.04
審定		複核	111.04	計畫主持人	111.04

技師執業圖記

比例尺：如圖示

單位：如圖示

檔名

工程名稱：高雄港第七貨櫃中心計畫－S1～S3碼頭護岸及新生地填築工程

圖名：南堤圓形沉箱北側障礙物挖除與浮燈標配置示意圖

圖碼：-　圖號：BK-17c

聯絡信箱：utech@mail.hinet.net　電話：(02) 2763-2330　傳真：(02) 27632197　計畫編號：10203

宏華營造股份有限公司
HUNG HUA CONSTRUCTION CO.,LTD