本圖說之設計責任應由執(開)業之專門職業及技術人員依法簽記並負全部責任

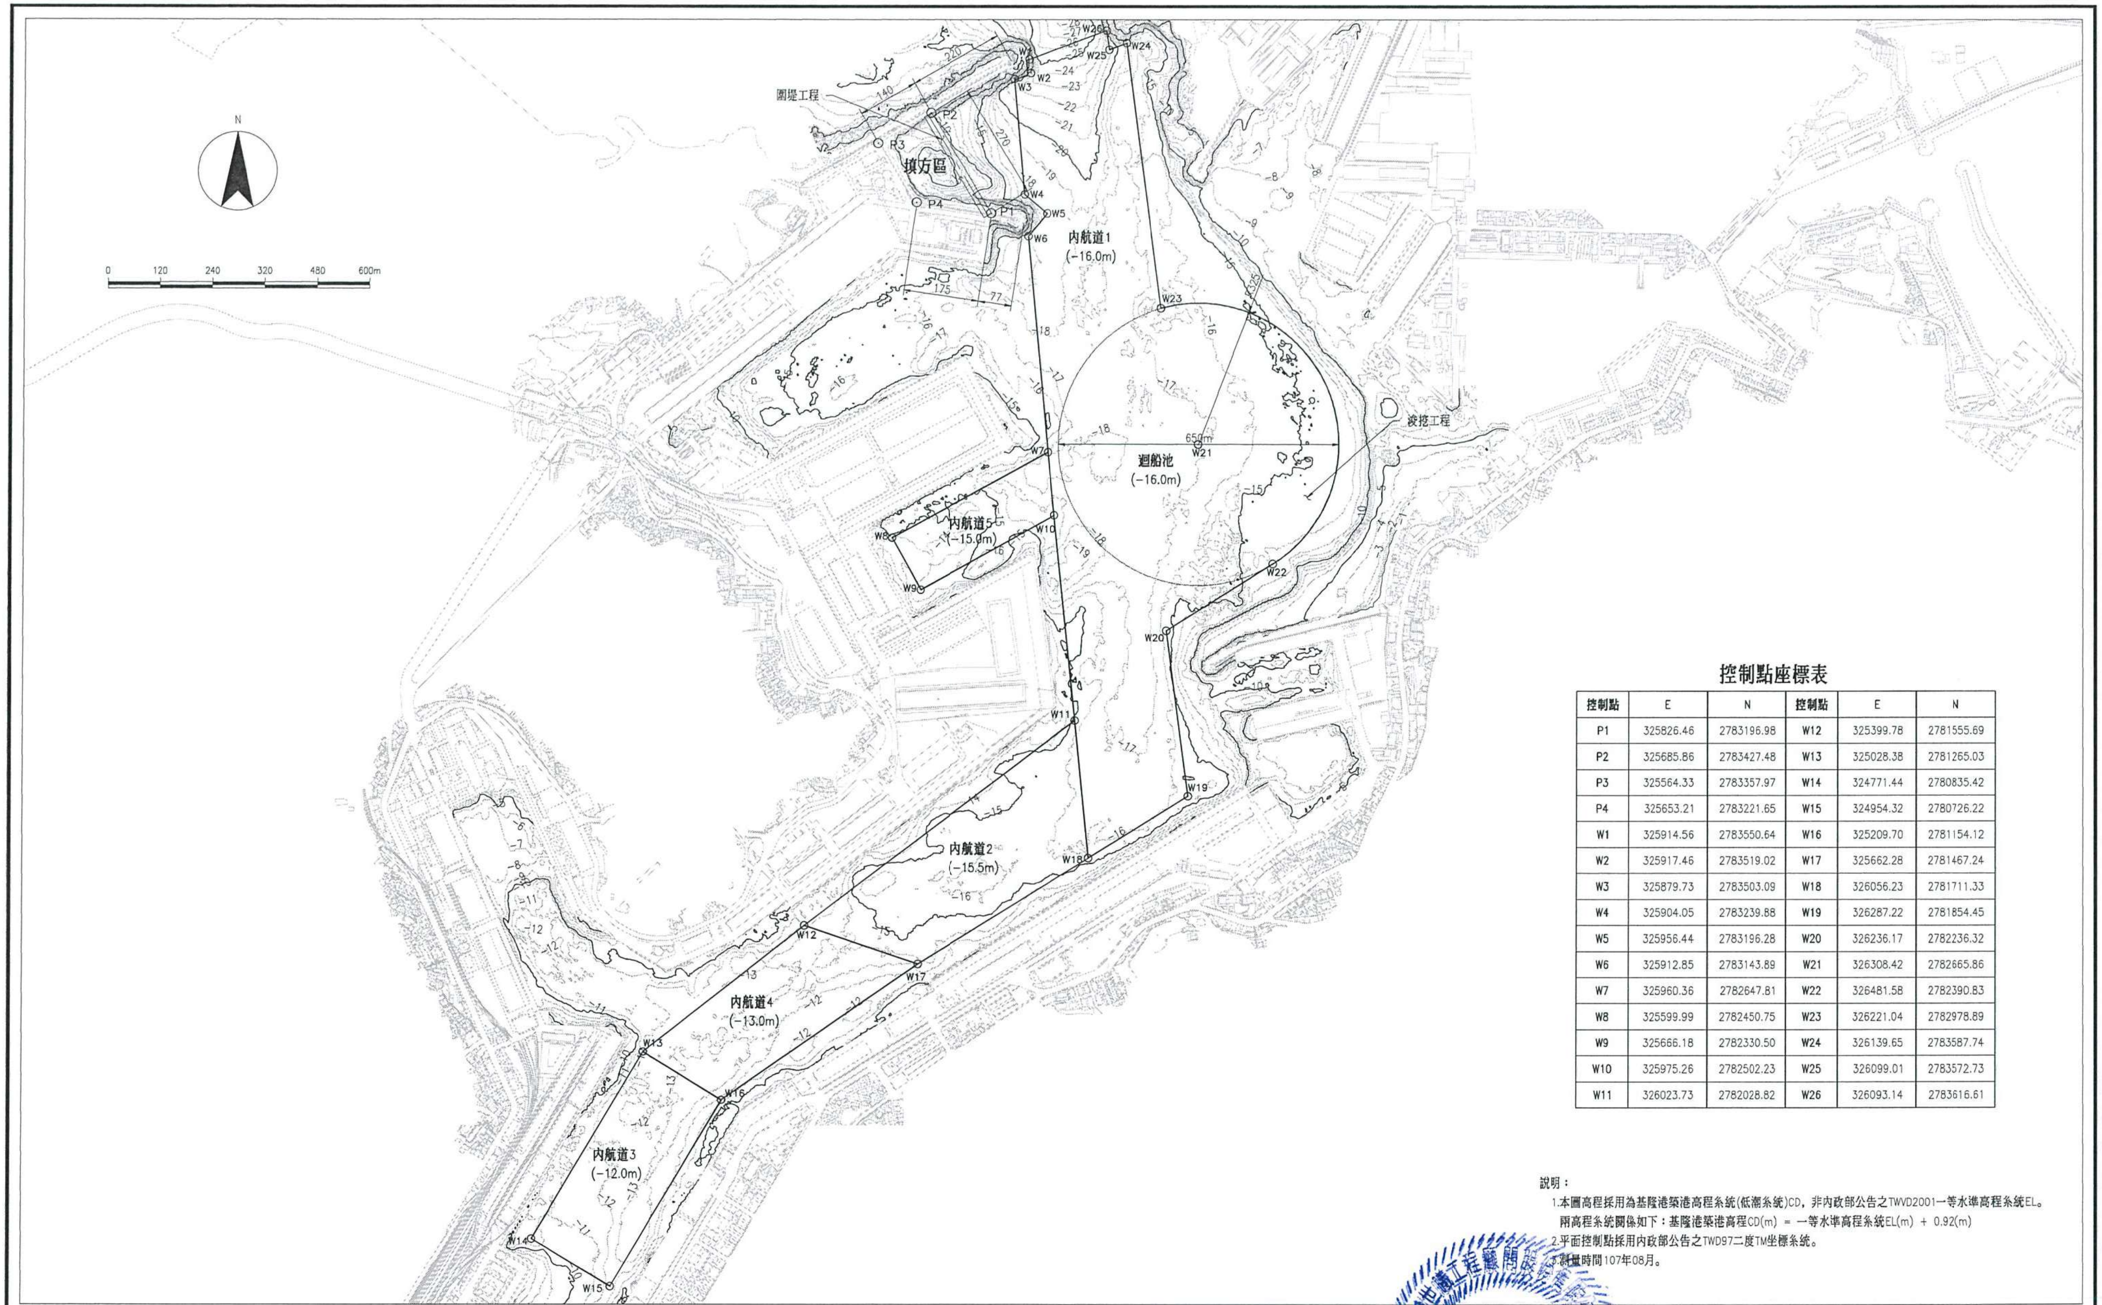
N
0
120
240
320
480
600m
圍堤工程
填方區
P1
P2
P3
P4
W1
W2
W3
W4
W5
W6
W7
W8
W9
W10
W11
W12
W13
W14
W15
W16
W17
W18
W19
W20
W21
W22
W23
W24
W25
W26
140
270
220
175
77
內航道1
(−16.0m)
650m
迴船池
(−16.0m)
浚挖工程
內航道5
(−15.0m)
內航道2
(−15.5m)
內航道4
(−13.0m)
內航道3
(−12.0m)

控制點座標表

控制點	E	N	控制點	E	N
P1	325826.46	2783196.98	W12	325399.78	2781555.69
P2	325685.86	2783427.48	W13	325028.38	2781265.03
P3	325564.33	2783357.97	W14	324771.44	2780835.42
P4	325653.21	2783221.65	W15	324954.32	2780726.22
W1	325914.56	2783550.64	W16	325209.70	2781154.12
W2	325917.46	2783519.02	W17	325662.28	2781467.24
W3	325879.73	2783503.09	W18	326056.23	2781711.33
W4	325904.05	2783239.88	W19	326287.22	2781854.45
W5	325956.44	2783196.28	W20	326236.17	2782236.32
W6	325912.85	2783143.89	W21	326308.42	2782665.86
W7	325960.36	2782647.81	W22	326481.58	2782390.83
W8	325599.99	2782450.75	W23	326221.04	2782978.89
W9	325666.18	2782330.50	W24	326139.65	2783587.74
W10	325975.26	2782502.23	W25	326099.01	2783572.73
W11	326023.73	2782028.82	W26	326093.14	2783616.61

說明：

1.本圖高程採用為基隆港築港高程系統(低潮系統)CD，非內政部公告之TWVD2001一等水準高程系統EL。
兩高程系統關係如下：基隆港築港高程CD(m) = 一等水準高程系統EL(m) + 0.92(m)

2.平面控制點採用內政部公告之TWD97二度TM坐標系統。

3.測量時間107年08月。

版次	日期	修正者	內容

機關
臺灣港務股份有限公司

設計單位
CECI 台灣世曦
工程顧問股份有限公司

繪圖	李忠叢	日期 108.4	審定	朱志誠	日期 108.4
設計	胡瑋靖	108.4	核定	張毅麟	108/4
複核	何建中	108.4	技師	胡瑋靖	108.4

胡瑋靖

比例尺	1:6000
單位	m
檔名	07107

工程名稱 基隆港航道、迴船池水域加深浚挖工程及
土方收容填區圍堤工程

圖名 總平面圖

圖碼 G-01　圖號 4/95